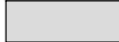

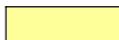
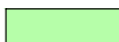
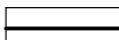
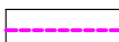


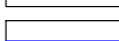
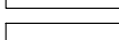
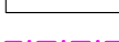



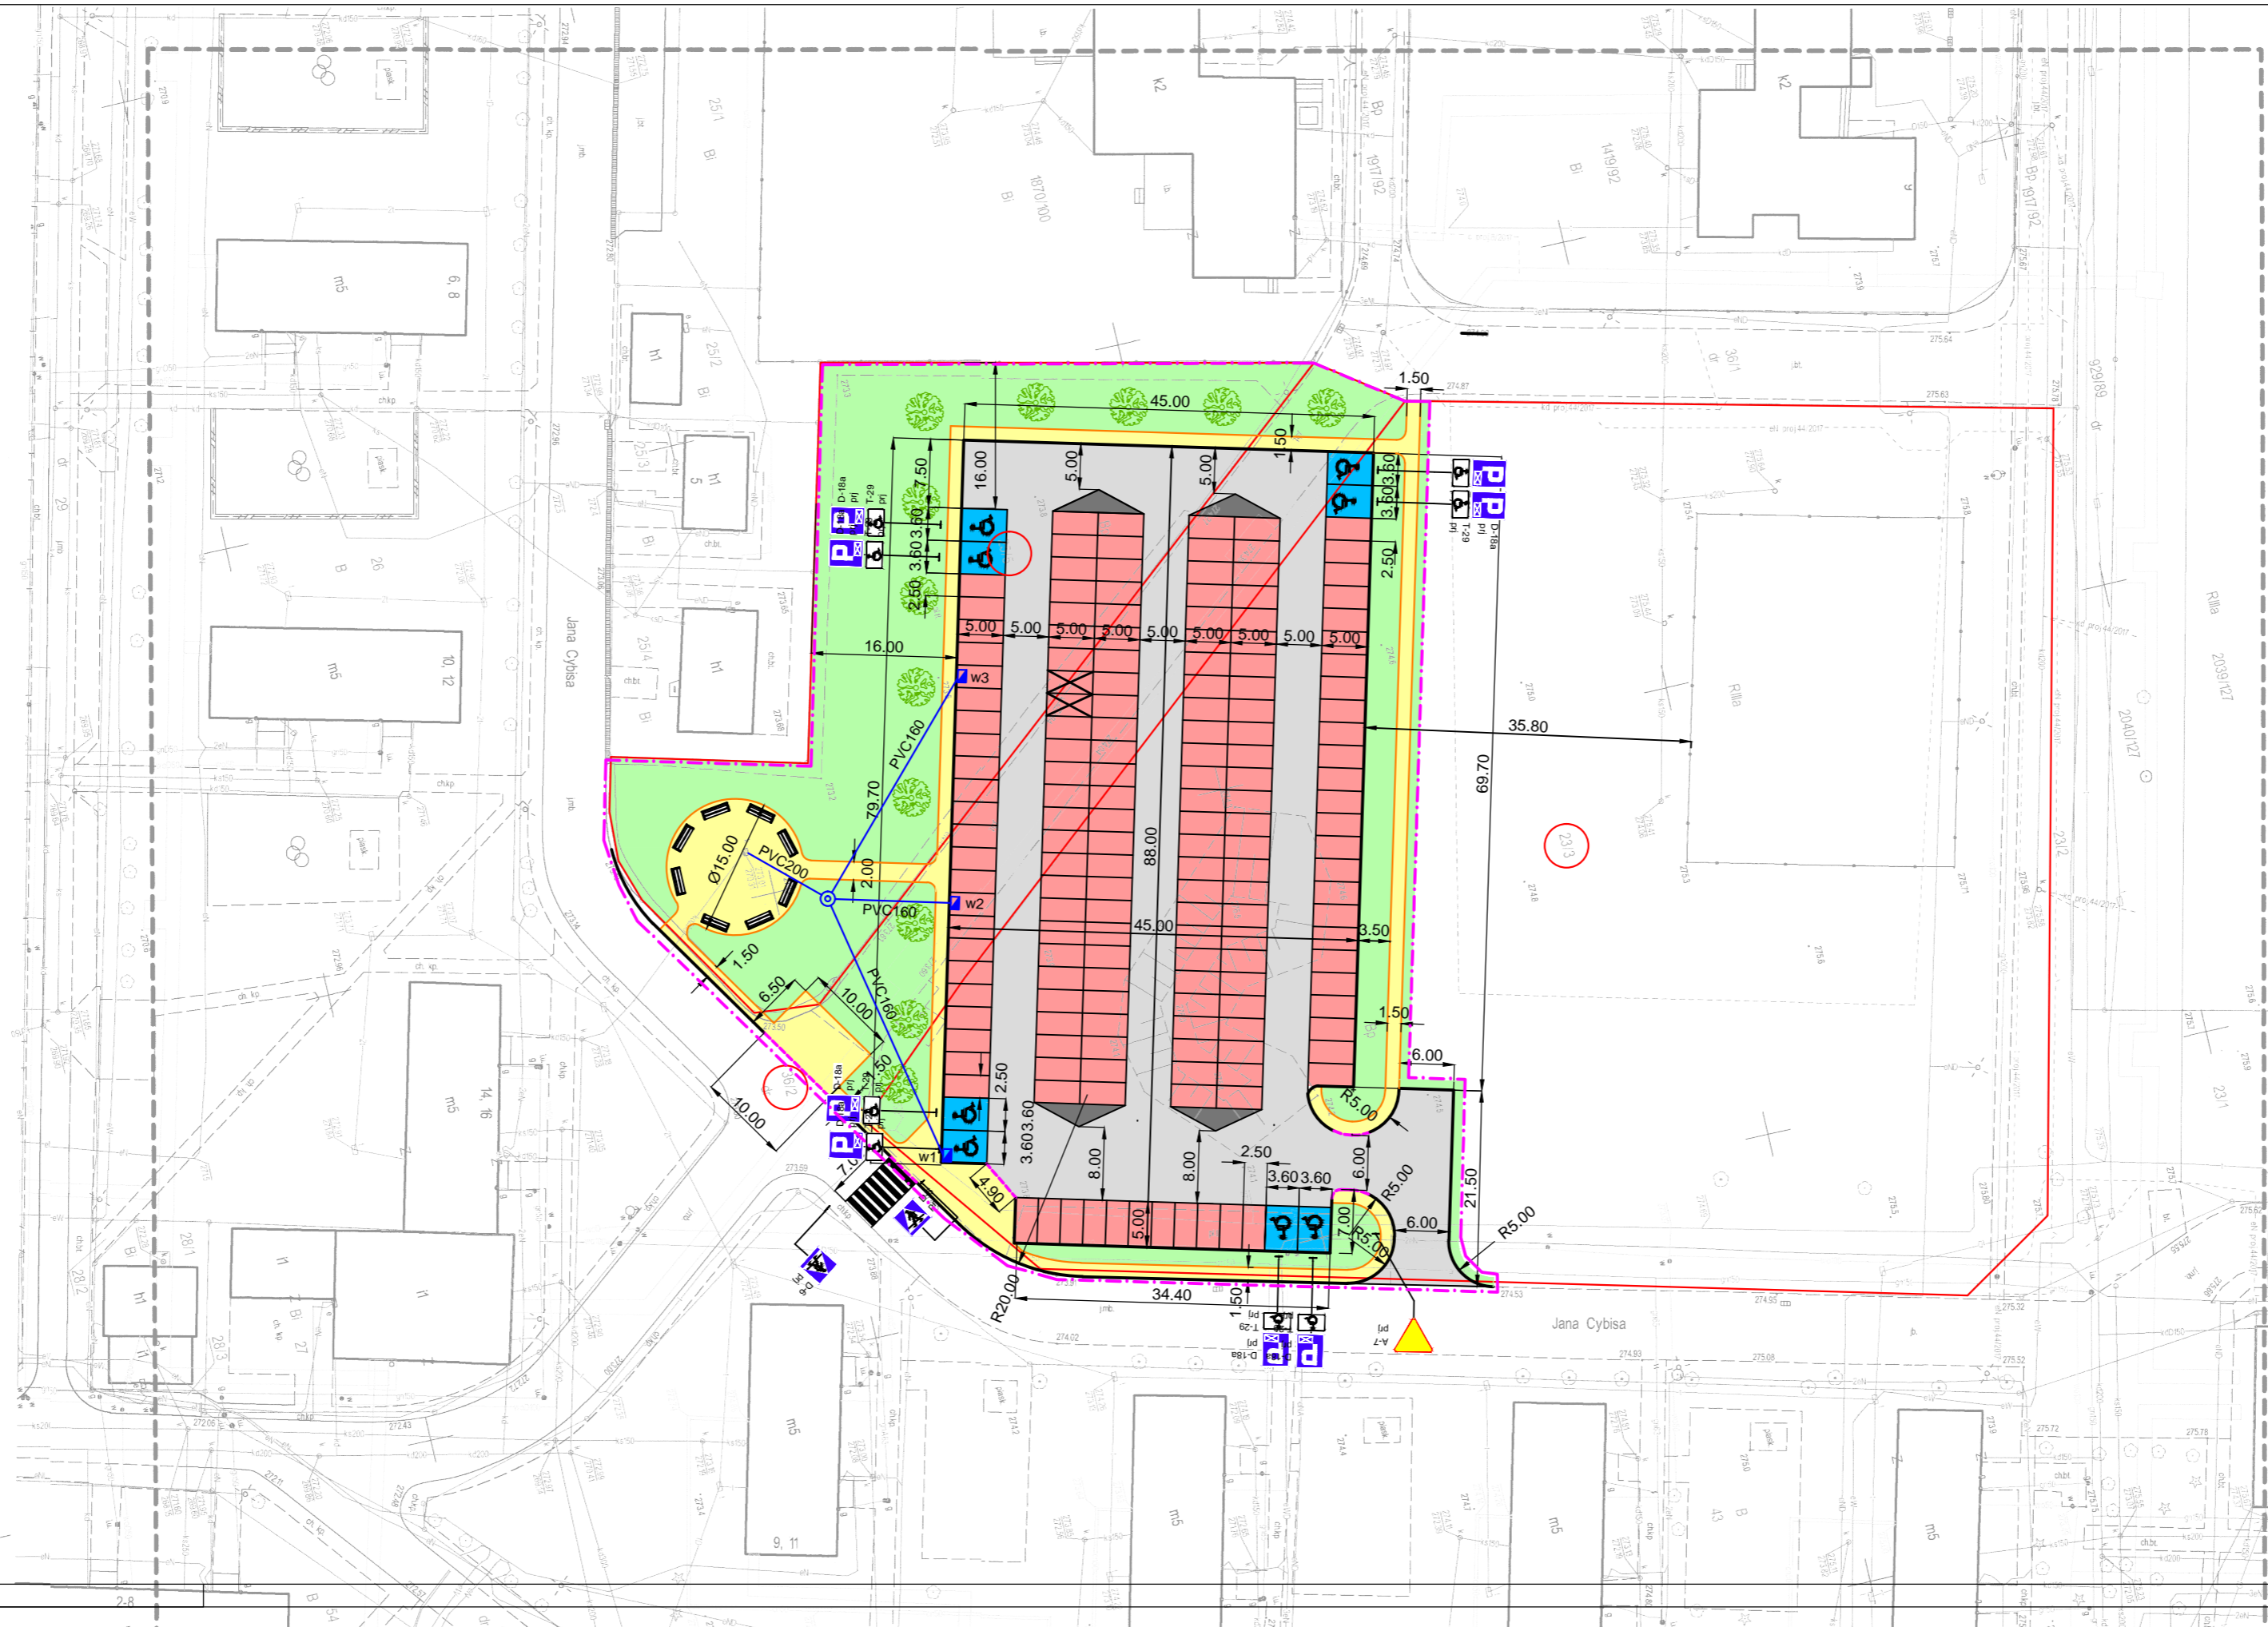
PROJEKT ZAGOSPODAROWANIA TERENU

SKALA 1:500

LEGENDA:

-  Projektowane nawierzchnie z kostki POLBRUK gr. 8 cm koloru szarego
-  Projektowane nawierzchnie z kostki POLBRUK gr. 8 cm koloru czarnego
-  Projektowane nawierzchnie z kostki POLBRUK gr. 6 cm koloru szarego
-  Projektowane pobocze zadarmione
-  Projektowany krawężnik betonowy 100/30/15 cm stojący
-  Projektowany krawężnik betonowy 100/30/13 cm obniżony do 2 cm
-  Studnia projektowana
-  Wpust projektowany
-  Projektowany przykanalik kanalizacyjny
-  Granice działek
-  Granica obszaru oddziaływania
-  Klon kulisty

AR-DOM BIURO PROJEKTOWO USŁUGOWE		AR-DOM BIURO PROJEKTOWO USŁUGOWE ARKADIUSZ ŻURAWOWSKI 48-200 PRUDNIK UL. MIECZYSŁAWSKIEGO 19 TEL/FAX 077 4389116	
STADIUM PROJEKTU: PROJEKT BUDOWLANY			
NADZOR: Spółdzielnia Mieszkaniowa w Prudniku			
PROJEKCIJA: mgr inż. Arkadiusz Żurkowski	NR UPRAWNIENIA: OP/1019/ PDS/14	SPECJALNOŚĆ: Drogi	DATA / PODPIS: Marzec 2018
SPRZĘDZENIE: mgr inż. Jacek Czerwiński	NR UPRAWNIENIA: OP/1019/ PDS/14	SPECJALNOŚĆ: Inst. sanit.	DATA / PODPIS: Marzec 2018
FORMA: 1		NR RYSUNKU: 1	NAZWA RYSUNKU: PROJEKT ZAGOSPODAROWANIA TERENU DZIAŁKI
SKALA: 1:500		WYKONANO: Drogi, Inst. sanit. 02	



MAPA DO CELÓW PROJEKTOWYCH

Zgłoszenie z dn.:	28.11.2017	Id. zgr:	GK.6640.797.2017
Nazwa miejscowości:	PRUDNIK		
Jednostka:	Identyfikator:	Nazwa:	161004_4
Ewidencyjna:	Identyfikator:	Nazwa:	Prudnik - Miasto
Opis:	Identyfikator:	Nazwa:	0114
Ewidencyjny:	Nazwa:	Prudnik	
Położenie:	dz.23/3, 25/5, 36/2 i inne	a.m. 20	
Skala mapy:	1:500	sekcja mapy:	6.131.17.18.3, 17.23.1.1
Układ:	prostokątnych płaskich	2000	
współrzędnych:	wysokości	Kronstadt 60	

Wykazanie na niniejszej mapie granic nieruchomości są zgodne z mapą ewidencyjną gruntów. Granice nieruchomości nie zostały wyznaczone w terenie i nie zostały określone z wymaganą dokładnością. Niniejsza mapa może służyć do projektowania budynków i urządzeń w odległości większej niż 4,0 m od granic nieruchomości. Niniejsza mapa została wykonana bez udziału odbiorcy dla służbności granicowych. Data opracowania mapy: 07-12-2017

WYKONAWCA: **USŁUGI**
GEODEZYJNO-KARTOGRAFICZNE
dr inż. Jacek Czerwiński
nr upraw. zawod. 22425

BIURO PROJEKTOWO USŁUGOWE
ARKADIUSZ ŻURAWOWSKI
ul. Mieczysławskiego 19/12
nr upraw. zawod. 69297188

Potwierdzam zgodność mapy na której wykonano projekt zagospodarowania terenu z oryginałem mapy do celów projektowych