
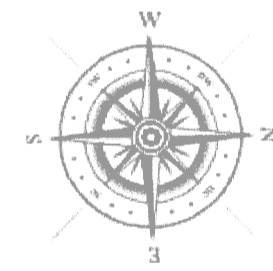


PROJEKT ZAGOSPODAROWANIA

SKALA 1:500

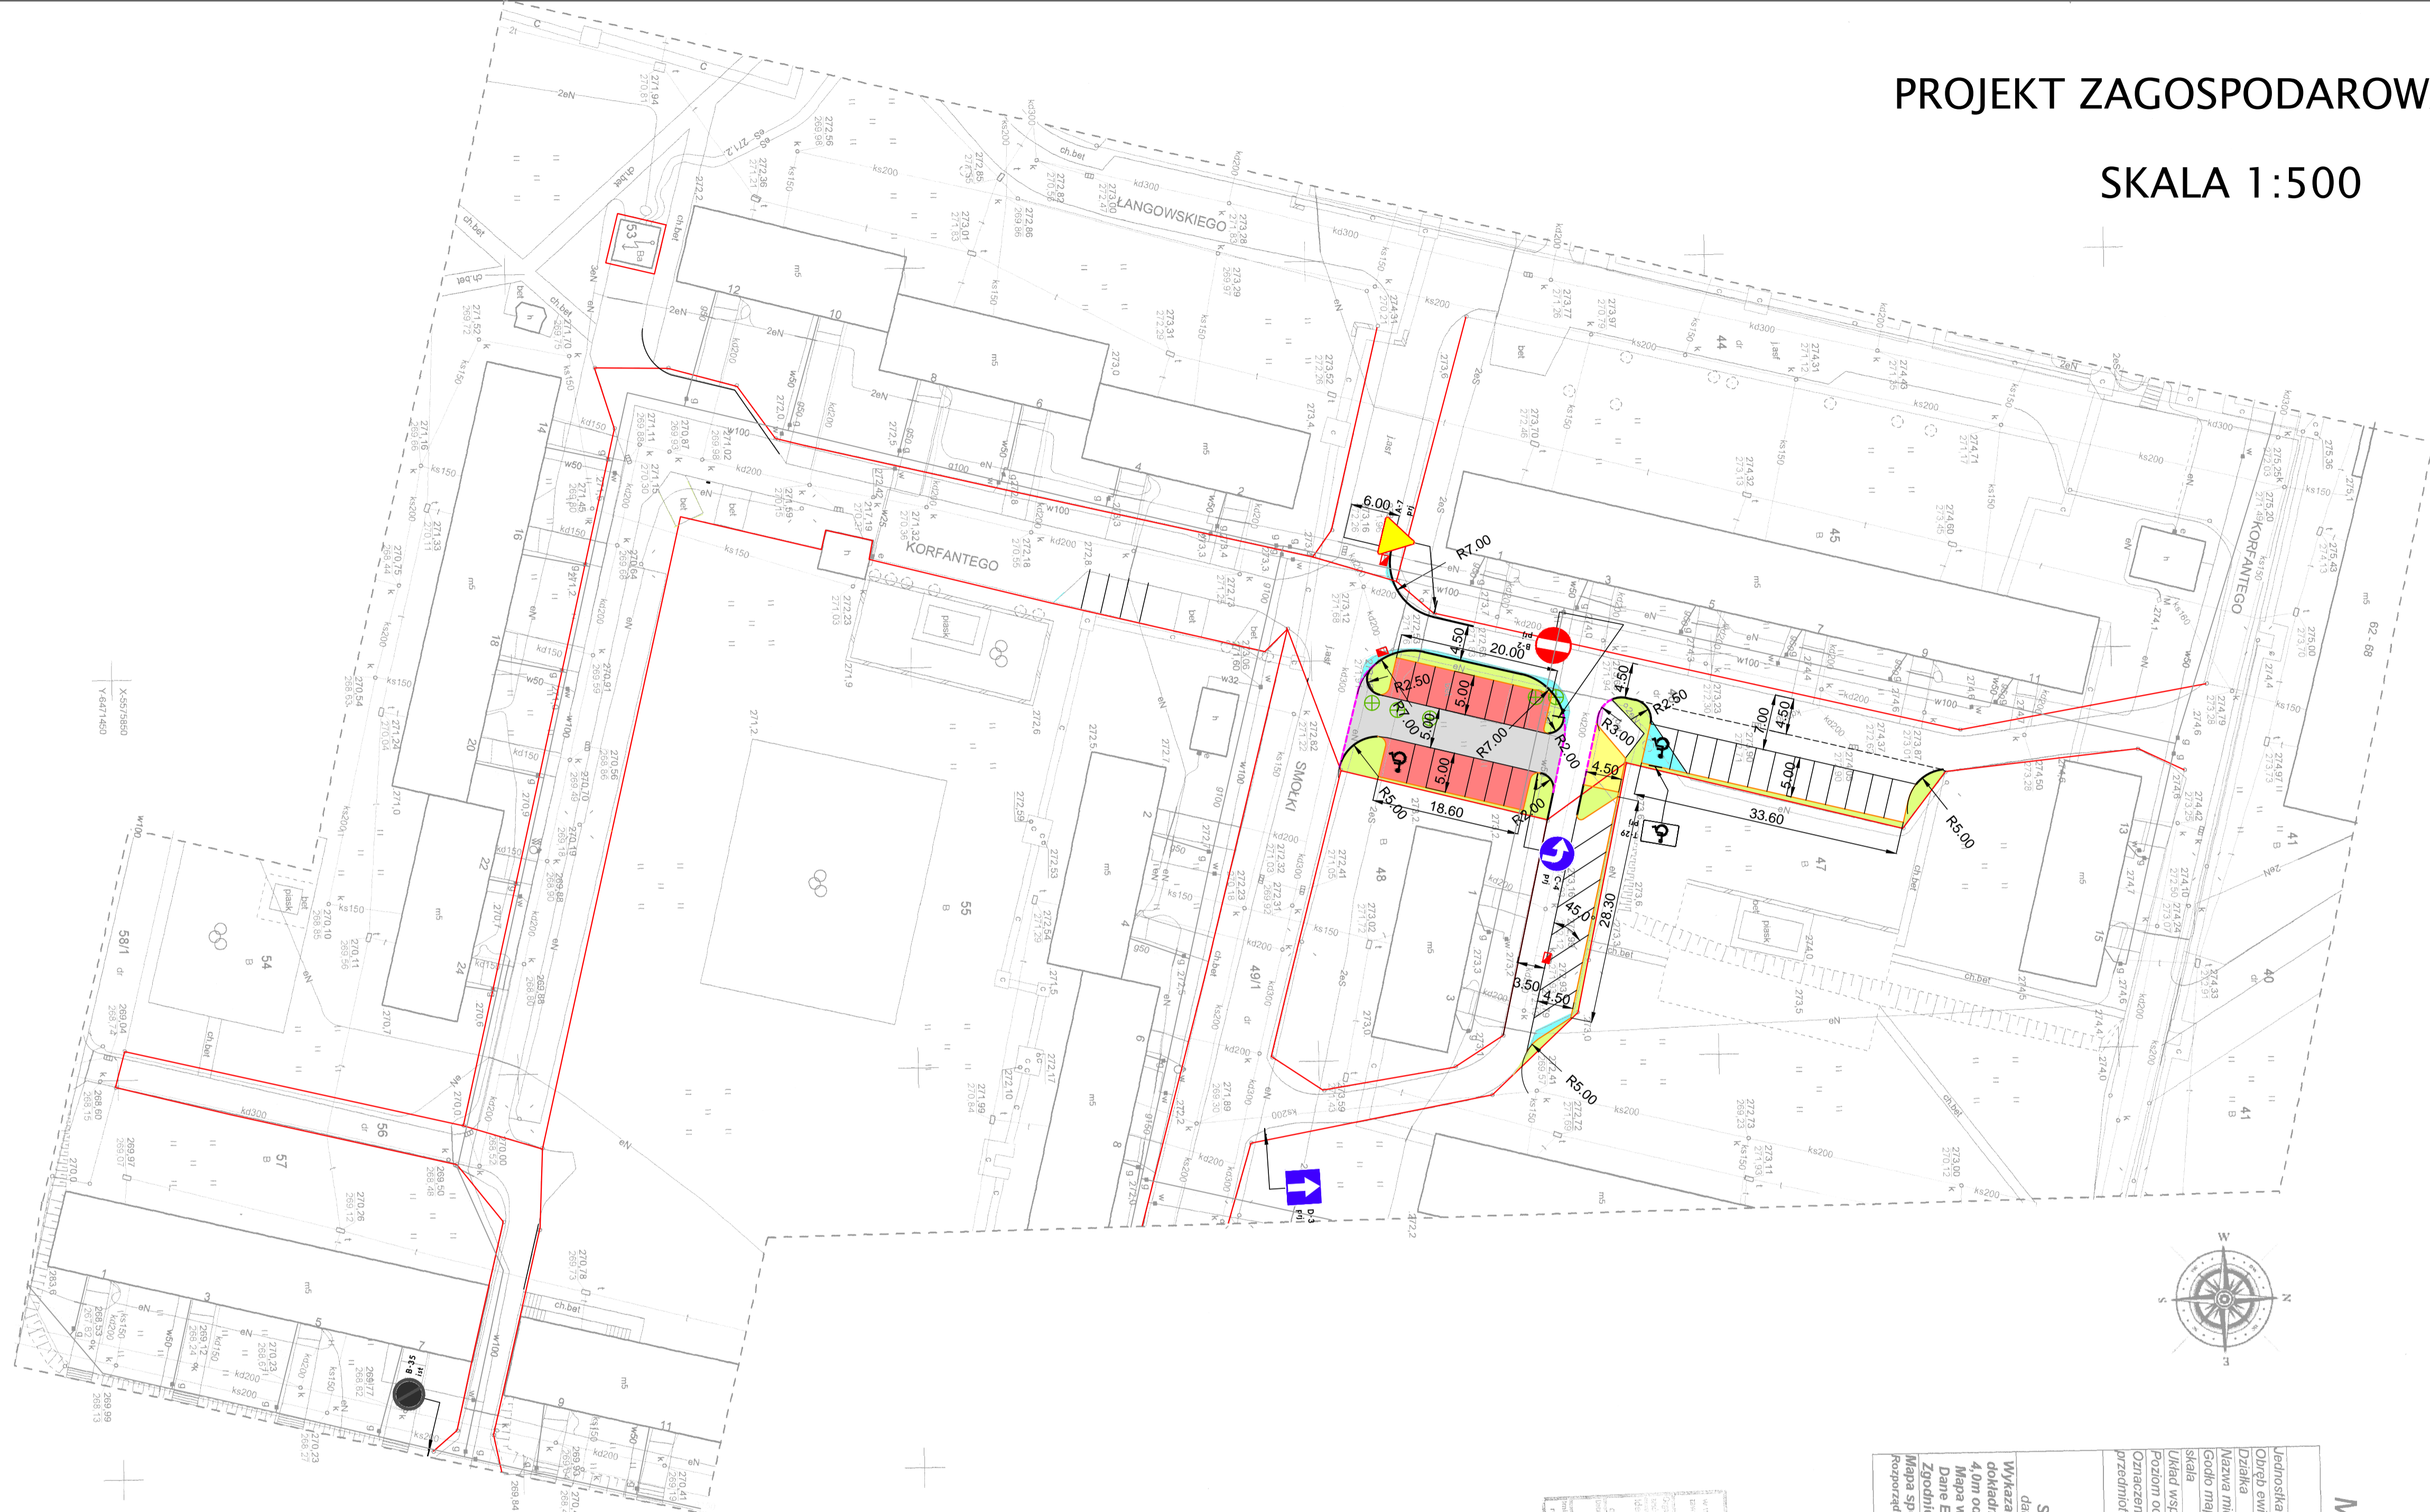

Mapa do celów projektowych

Nr ewidencyjny	GK.6640.956.2014
złożenia	
161004_4	PRUDNIK cieszar miejski
0114	PRUDNIK
Nazwa miejscowości ulica	PRUDNIK ulica KORFANTEGO SMOŁKI
Godło mapy 2000	6.131.17.48.2.3.6.131.17.23.1.1
Skala	1:500
Układ współrzędnych	2000_18
Pozostłom odniesienia	Konstancji 86
Przedmiotem aktualizacji	
STYCZEŃ 2015	
Wykazane na niniejszej mapie granice działek zostały zestawione z urnataganą dokładnością, niniejsza mapa może służyć do projektowania budynków w odległości 4,0m od granicy nieruchomości drugorzędną	
Mapa jest pobrana z bazy Sierostwa Powiatowego PRUDNIKA	
Zgodnie z licencją GK.111.6640.956.2014.1610_K05	
Mapa sporządzona bez ustalenia obciążen służebnością gruntową w/9 KW	
Podpisane przez: MŁC DRU 2830x 1572 8 80x4 4 5	

Sierostwo, 7001 1 1 1 1
 WYKONANIE: PRUDNIK
 40 2000 Prudnik, ul. Piłkowska 10
 Tel. 43-56-10-444

mgr inż. Dorota Malinowska
 GEODETA PRACOWNIKOWY

LEGENDA:

- Projektowane nawierzchnie z mieszanki mineralno-bitumicznej
- Projektowane nawierzchnie z kostki POLBRUK gr. 8 cm
- Projektowane nawierzchnie z kostki POLBRUK gr. 6 cm
- Projektowane pobocze zadaniowe
- Projektowane nawierzchnie betonowe
- Projektowany krawężnik betonowy 100/30/15 cm stojący
- Projektowany krawężnik betonowy 100/30/15 cm leżący
- Projektowany krawężnik betonowy 100/30/13 cm obniżony do 2 cm
- Istniejący wpuść do remontu
- Granice działek
- Drzewa do wycinki

AR-DOM		BIURO PROJEKTOWO USŁUGOWE		AR-DOM BIURO PROJEKTOWO USŁUGOWE		ANNA ŻURAWIŃSKA	
PROJEKT BUDOWLANY				NOWOZAGRODZENIE			
Spółdzielnia Mieszkaniowa w Prudniku				Przebudowa ul. Korfanteego wraz z budową miejsc postojowych dla samochodów osobowych dz. nr 44, 46, 48/1			
mgr inż. Mikołaj Żurawicki		mgr inż. Anna Żurawicka		mgr inż. Anna Żurawicka		mgr inż. Anna Żurawicka	
1:500		1:500		1:500		1:500	